

Agenzia delle Entrate
CATASTO FABBRICATI
Ufficio Provinciale di
Milano

Dichiarazione protocollo n. MI0619621 del 07/09/2026

Comune di San Giuliano Milanese

Via Sanremo

civ. 1

Identificativi Catastali:

Sezione:

Foglio: 9

Particella: 251

Subalterno: 720

Compilata da:

Malusardi Stefano

Iscritto all'albo:

Architetti


Prov. Monza E Brianza

N. 1459

Planimetria

Scheda n. 1

Scala 1:200

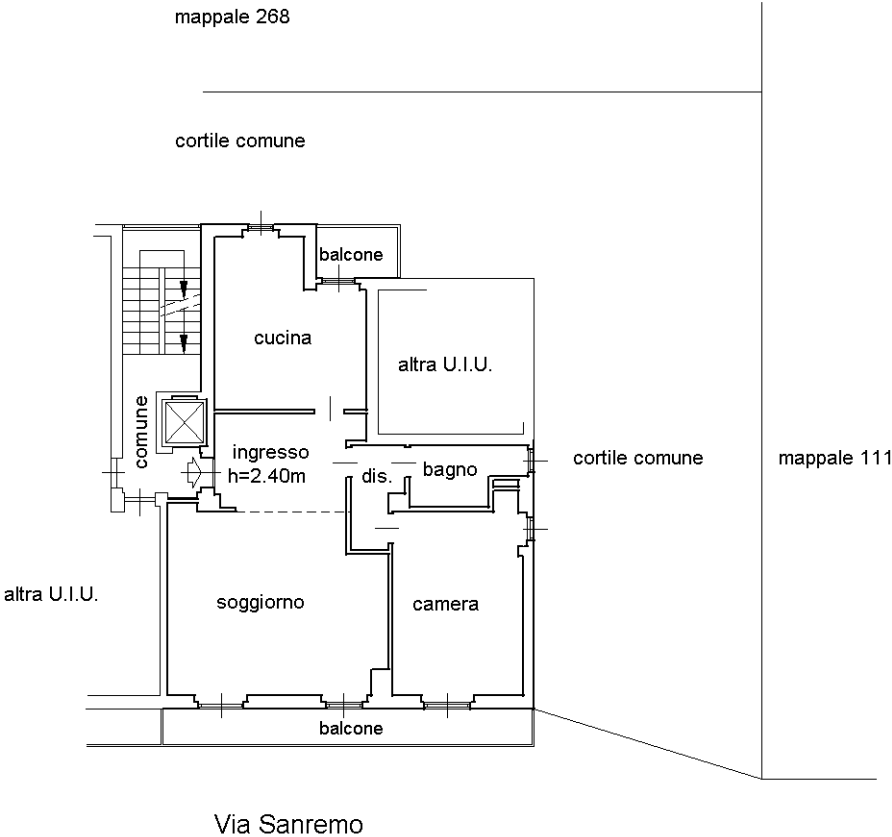

PIANO PRIMO

H = 2.90 m



Ultima planimetria in atti